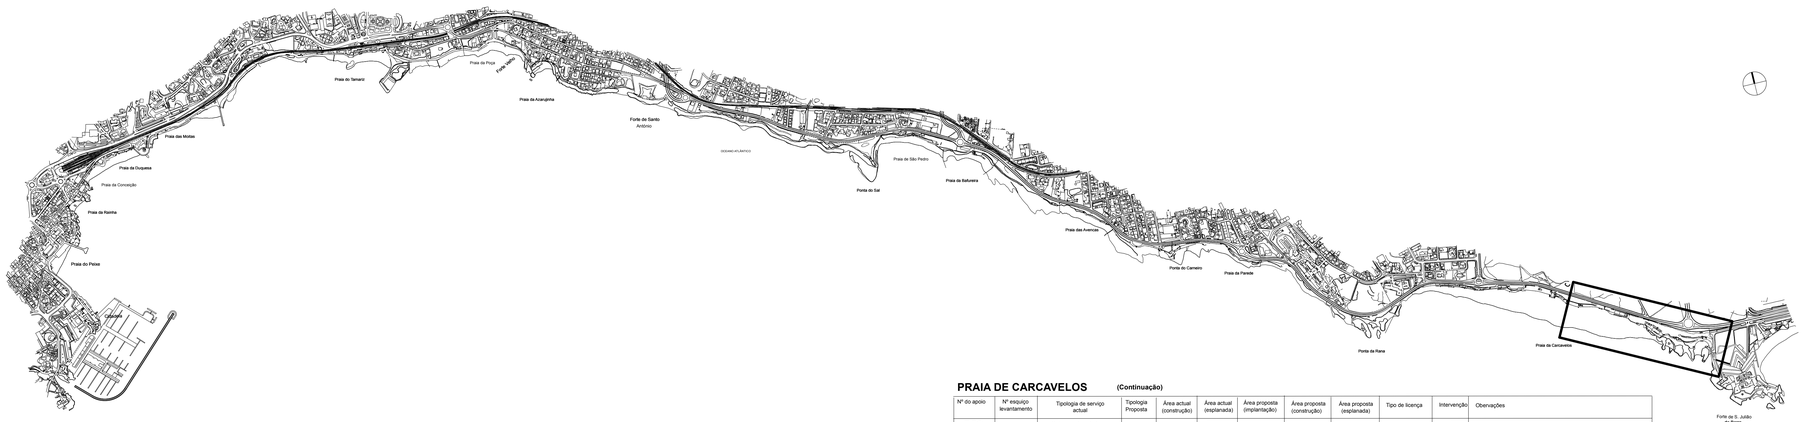

PRAIA DE CARCAVELOS (Continuação)

Nº do apoio	Nº esquiço levantamento	Tipologia de serviço actual	Tipologia Proposta	Área actual (construção)	Área actual (esplanada)	Área proposta (implantação)	Área proposta (construção)	Área proposta (esplanada)	Tipo de licença	Intervenção	Obervações
P56	12	Quiosque de gelados	Q	4	-	8	8	-	S/A	-	-
P57	-	Escola WS; bar; depos. gelados; concessão	E/As/Ar	60	-	217	217	290	A	Rm3	A área de esplanada inclui deck para apoio ao windsurf com área de 145m2. Sob o deck poderá ser considerada uma área de arrumos.
P58	14	Rest.; bar; esplan.; baln.; estalagem; surf-shop	E/Ac	2637	-	731	1426	275	A	Rm3	-
P60	15	Restaurante; snack; esplanada; concessão	E/As	561	408	1040	1216	74	A	-	Esplanada no passeio marítimo com possibilidade de ser coberta com estrutura ligeira. A cobertura do 1º piso poderá ser ocupada por esplanada.
P61	16	Restaurante; snack; esplanada;	E/As	966	605	960	960	400	A	-	A área de construção inclui 360m2 em cave.
P62	17	Snack-bar; concessão	E/As	50	30	90	90	70	A	-	-
P63	18	Bar; esplanada; concessão	E/As	70	-	105	105	146	A	-	-
P76	-	-	Ec	-	-	39	39	-	A	N	Instalações Sanitárias. A atribuir à CM de Cascais.
P77	-	-	Q	-	-	8	8	-	S/A	N	A atribuir ao titular do P60.
P78	-	-	Q	-	-	8	8	-	S/A	N	A atribuir ao titular do P62.

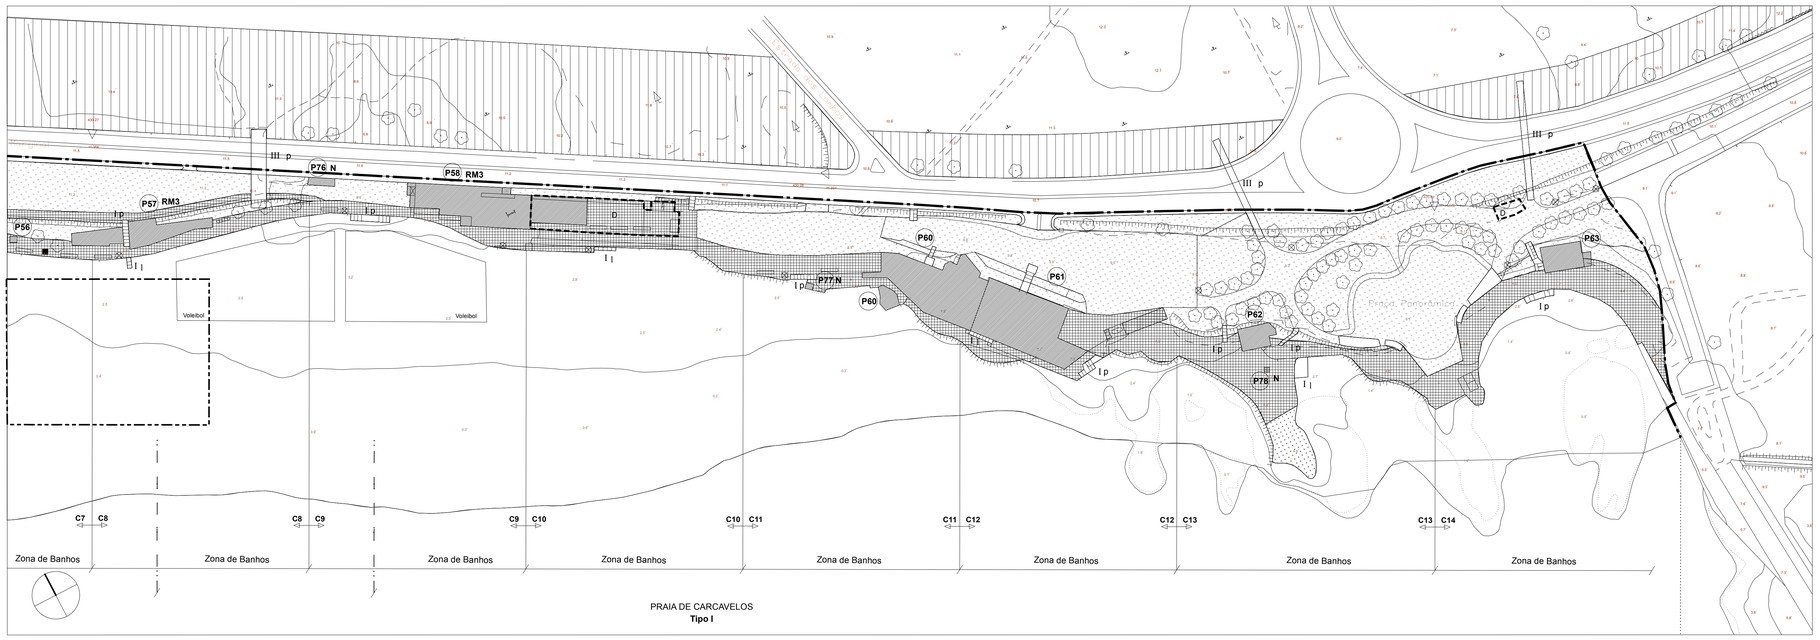

PRAIA DE CARCAVELOS
Tipo I

0 100 m
1:1.000

LEGENDA:

Limite de Espaço abrangido por Plano de Praia
Área a tratar em UOPG

INTERVENÇÕES COSTEIRAS

Intervenções Estruturantes
Enrocamento a criar
NPL Núcleo de Pesca Local
ARN Apoio de Recreio Náutico

ORDENAMENTO DO AREAL

Areal Existente (Junho de 1996)
Areal Proposto com recarga
Pr Areal Previsto (após Implantação da Marina)
C1 C2 Limite da Área Concessionada; Identificação da Concessão

Corredores destinados a desportos náuticos
Voleibol Área reservada à prática desportiva; Identificação da Modalidade
Área de Espectáculos eventuais

PLANO DE ÁGUA ASSOCIADO

Limite do Plano de Água Adjacente

ORDENAMENTO DAS ZONAS DE INTERESSE PAISAGÍSTICO

Passeio Marítimo - Circulação
E Passeio Marítimo - Estadia
Lazer e Valorização Paisagística
Preservação Paisagística
Arribas a Valorizar
Afloramentos rochosos
Árvores de fuste alto
Mobiliário Urbano:
Bancos
Papeleiras
Bebedouros
Paineis Interpretativos
Duches

APOIOS E EQUIPAMENTOS

Polígono Base
Apoios/ Equipamentos/ Esplanadas
D Demolições

P1 Nº da proposta

Níveis de Intervenção

RM1 Remodelação nível 1
RM2 Remodelação nível 2
RM3 Remodelação nível 3
RL Relocalização
Localização Existente
Localização Proposta
M Manutenção
N Construções Nova

OUTRAS EDIFICAÇÕES

Outras Edificações com interesse
IITR Instalações com Interesse Turístico e Recreativo

ACESSOS E ESTACIONAMENTO

I Acessos do tipo I - Escadas
II Acessos do tipo II - Rampas
III Acessos do tipo III - Desnivelados
p Acessos Pesados
l Acessos Ligeiros
Estacionamento à superfície
Estacionamento subterrâneo

ESPAÇO DE APOIO À PRAIA

	PRAIA DE CARCAVELOS
Área Útil do Areal (m2)	58 500
Capacidade de carga proposta (nº de utentes)	4 875

ARH TEJO Administração da Região Hidrográfica do Tejo, I.P.

Projecto: POOC
Cidadela-Forte de S.Juliao da Barra-Cascais

Título: Planta de Síntese : Planta dos Planos de Praia
Praia de Carcavelos - Sector Nascente

Fase: Elementos Fundamentais

Escala	Data	Substitui	Desenho
1:1 000	Março 2012	Substituido	1.9