
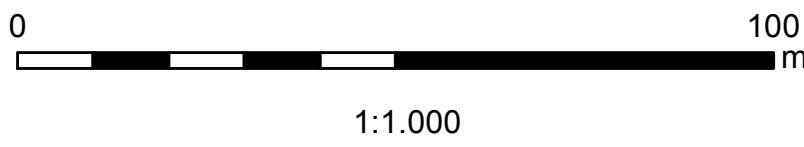


PRAIA DE S. PEDRO

Nº do apoio	Nº equip. levantamento	Tipologia de serviço actual	Tipologia Proposta	Área actual (construção)	Área actual (esplanada)	Área proposta (implantação)	Área proposta (construção)	Área proposta (esplanada)	Tipo de licença	Intervenção	Observações
P32	1	Snack, esplanada	E/As	110	-	130	130	145	A	-	Esplanada ao nível do passeio marítimo poderá ser coberta com estrutura ligada com área máxima de 73m2.
P33	2	Restaurante, bar, esplanada, concorreção	E/As	130	-	155	180	195	A	-	
P72	-	-	Ec	-	-	190	190	-	A	N	Centro de Surf. A atribuir à CM de Cascais.

PRAIA DA BAFUREIRA

Nº do apoio	Nº equip. levantamento	Tipologia de serviço actual	Tipologia Proposta	Área actual (construção)	Área actual (esplanada)	Área proposta (implantação)	Área proposta (construção)	Área proposta (esplanada)	Tipo de licença	Intervenção	Observações
P34	1	Restaurante, bar, discoteca, concorreção	E/As	1680	-	434	1225	20	A	-	-

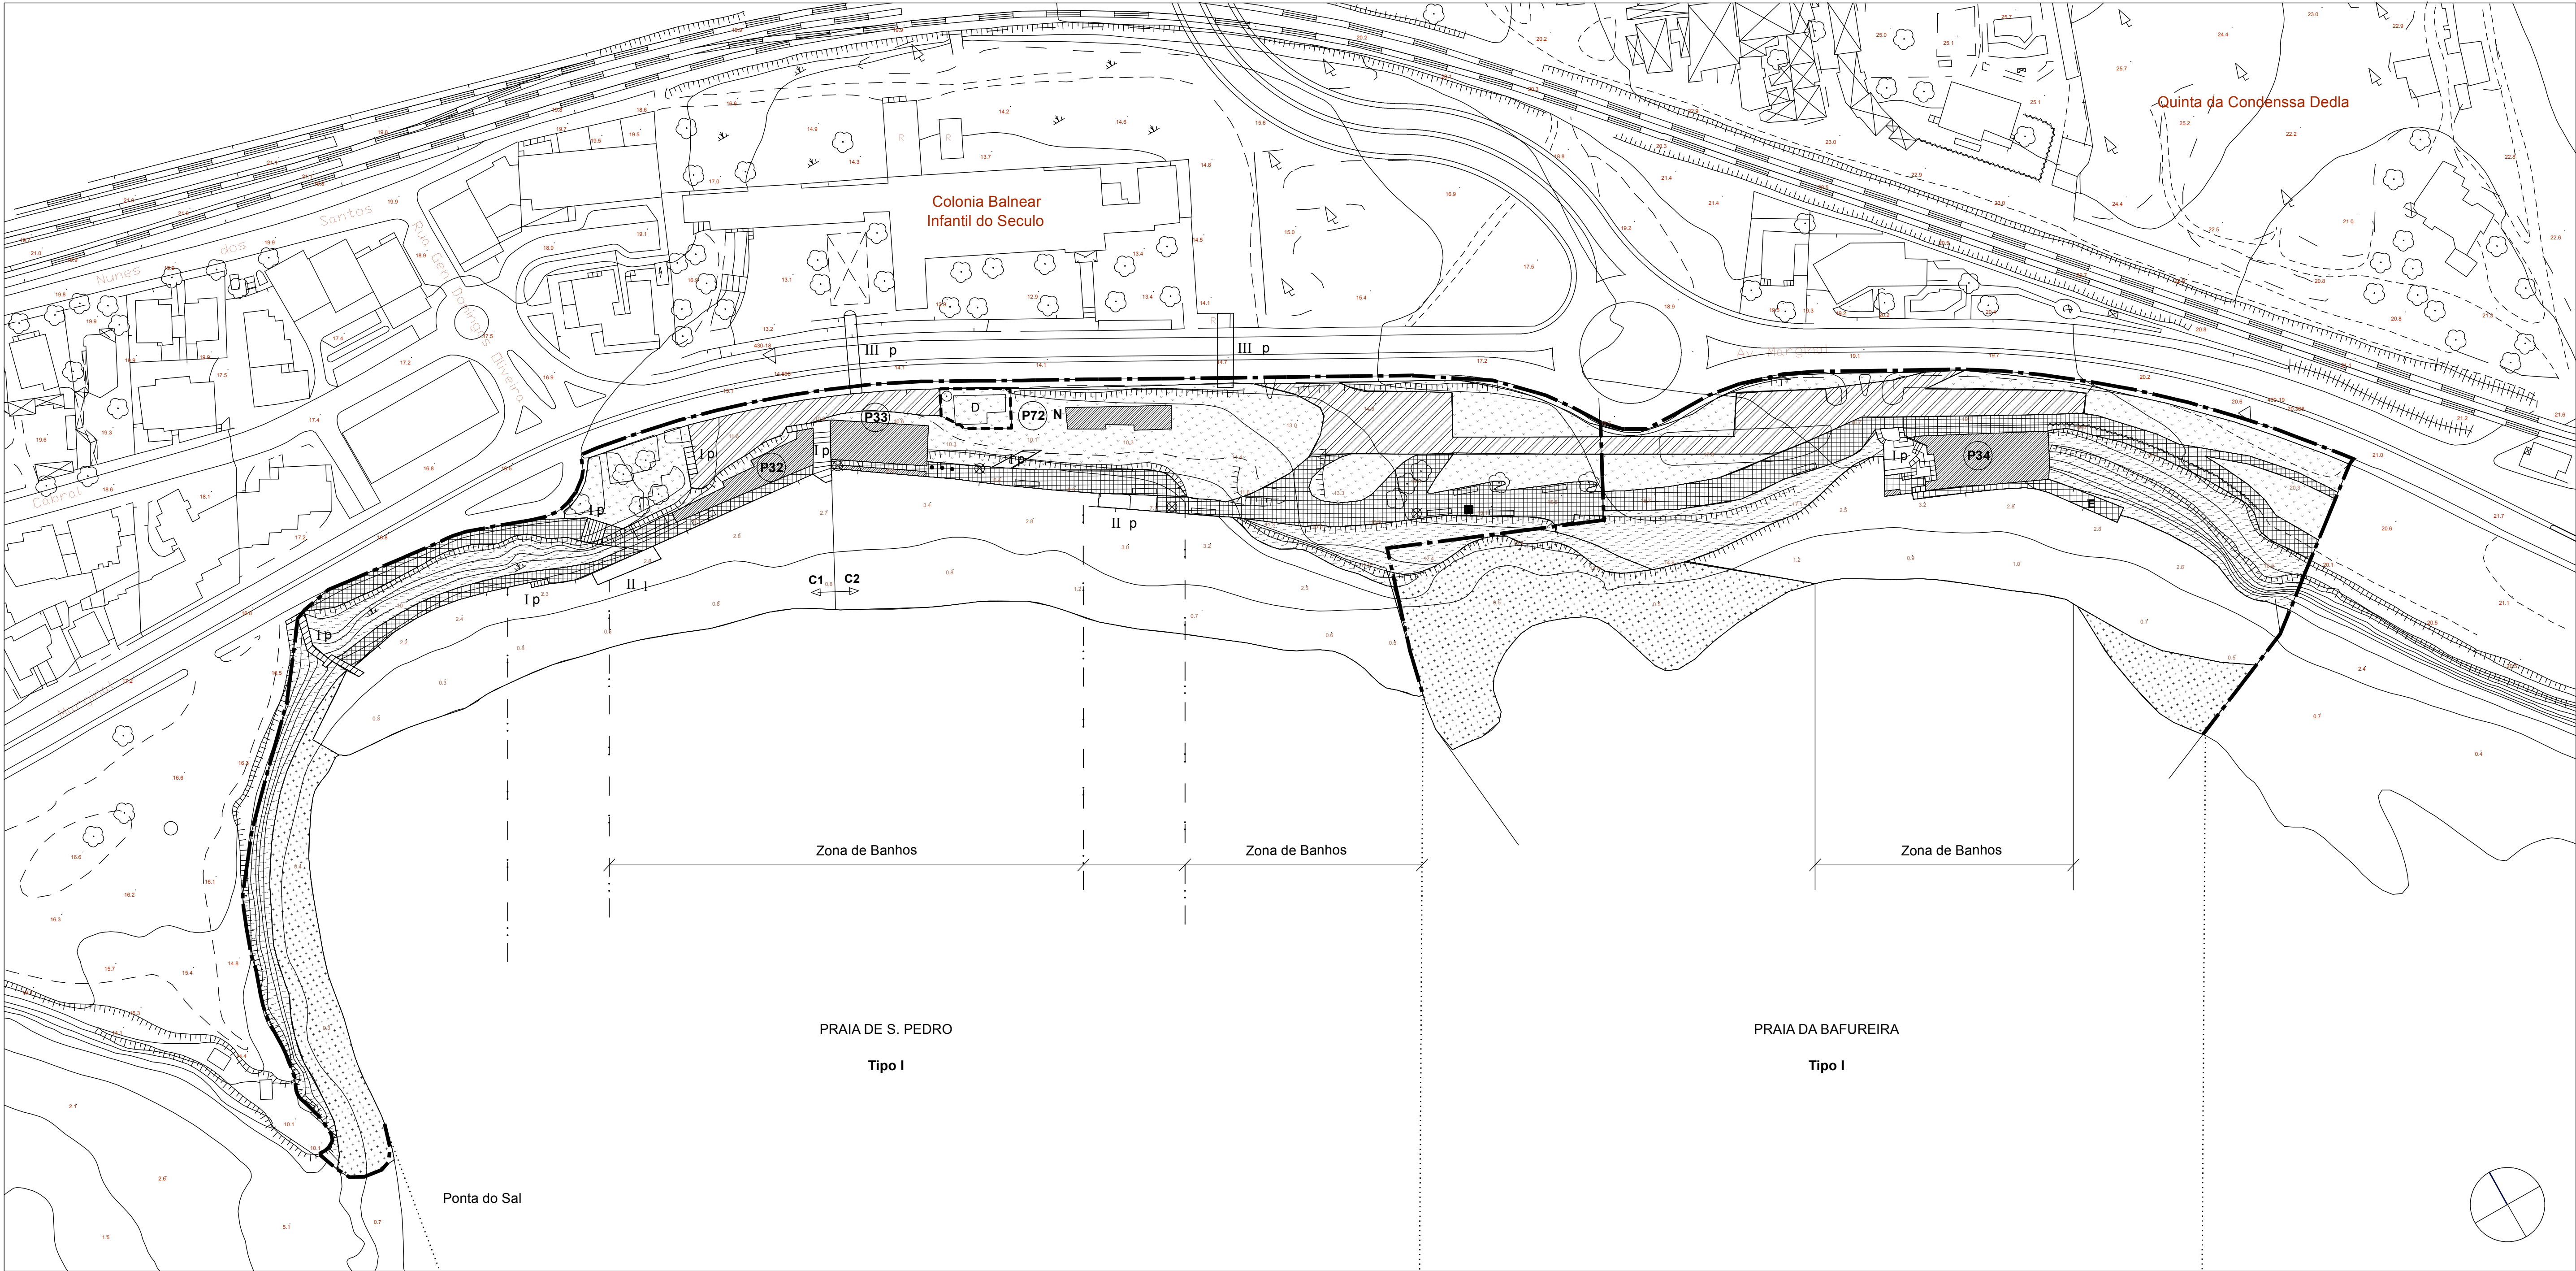

	PRAIA DE S. PEDRO	PRAIA DA BAFUREIRA
Área Útil do Areal (m2)	8 600	800
Capacidade de carga proposta (nº de utentes)	1 075	100

LEGENDA:

- Limite de Espaço abrangido por Plano de Praia
- Área a tratar em UOPG

INTERVENÇÕES COSTEIRAS

- Intervenções Estruturantes
- Enrocamento a criar
- NPL Núcleo de Pesca Local
- ARN Apoio de Recreio Náutico

ORDENAMENTO DO AREAL

- Areal Existente (Junho de 1996)
- Areal Proposto com recarga
- Areal Previsto (após Implantação da Marinha)

- C1 C2 Limite da Área Concessionada; Identificação da Concessão

- Corredores destinados a desportos náuticos
- Área reservada à prática desportiva; Identificação da Modalidade
- Área de Espectáculos eventuais

PLANO DE ÁGUA ASSOCIADO

- Limite do Plano de Água Adjacente

ORDENAMENTO DAS ZONAS DE INTERESSE PAISAGÍSTICO

- Passeio Marítimo - Circulação
- Passeio Marítimo - Estadia
- Lazer e Valorização Paisagística
- Preservação Paisagística
- Arribas a Valorizar
- Afloramentos rochosos
- Árvores de fuste alto
- Mobiliário Urbano:
- Bancos
- Papeleiras
- Belbedouros
- Painéis interpretativos
- Duches

APOIOS E EQUIPAMENTOS

- Polígono Base
- Apoios/ Equipamentos/ Esplanadas
- Demolições

- Nº da proposta

- Níveis de Intervenção

- RM1 Remodelação nível 1

- RM2 Remodelação nível 2

- RM3 Remodelação nível 3

- RL Relocalização

- Localização Existente

- Localização Proposta

- M Manutenção

- N Construções Nova

OUTRAS EDIFICAÇÕES

- Outras Edificações com interesse
- IITR Instalações com Interesse Turístico e Recreativo

ACESSOS E ESTACIONAMENTO

- I Acessos do tipo I - Escadas
- II Acessos do tipo II - Rampas
- III Acessos do tipo III - Desnivelados
- p Acessos Pesados
- I Acessos Ligeiros
- Estacionamento à superfície
- Estacionamento subterrâneo

ESPAÇO DE APOIO À PRAIA

-